


---

# STADT SCHWABMÜNCHEN

---

## BEBAUUNGSPLAN SCHWABEGG NR. 5 WOHNBAUGEBIET ÖSTLICH DER ANGERSTRASSE

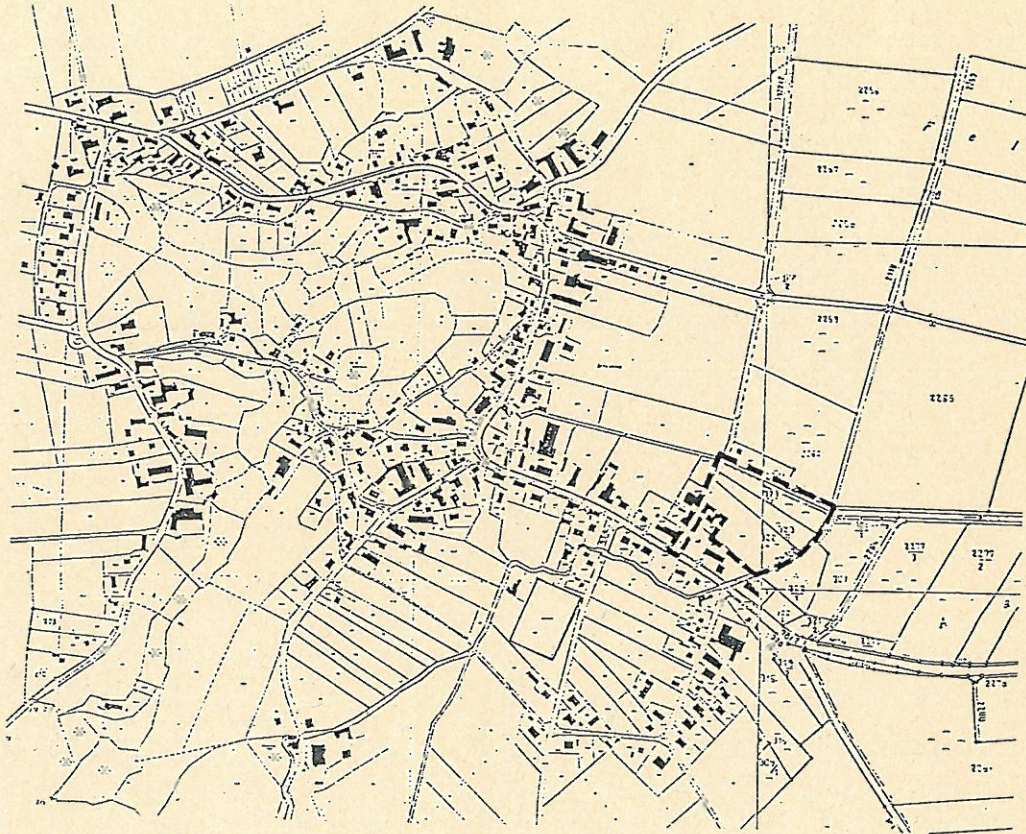

PLANZEICHNUNG

M 1 : 1000

12.09.1995

GEÄND. 13.02.1996


ARCHITEKT  
CHRISTIAN BOSSE  
PFLEGAMTSTRASSE 6  
86830 SCHWABMÜNCHEN

GRÜNPLANUNG  
GRÜNPLANUNGSTEAM EGER  
NEIDHARTSTRASSE 10  
86159 AUGSBURG



NORD

M = 1:1000

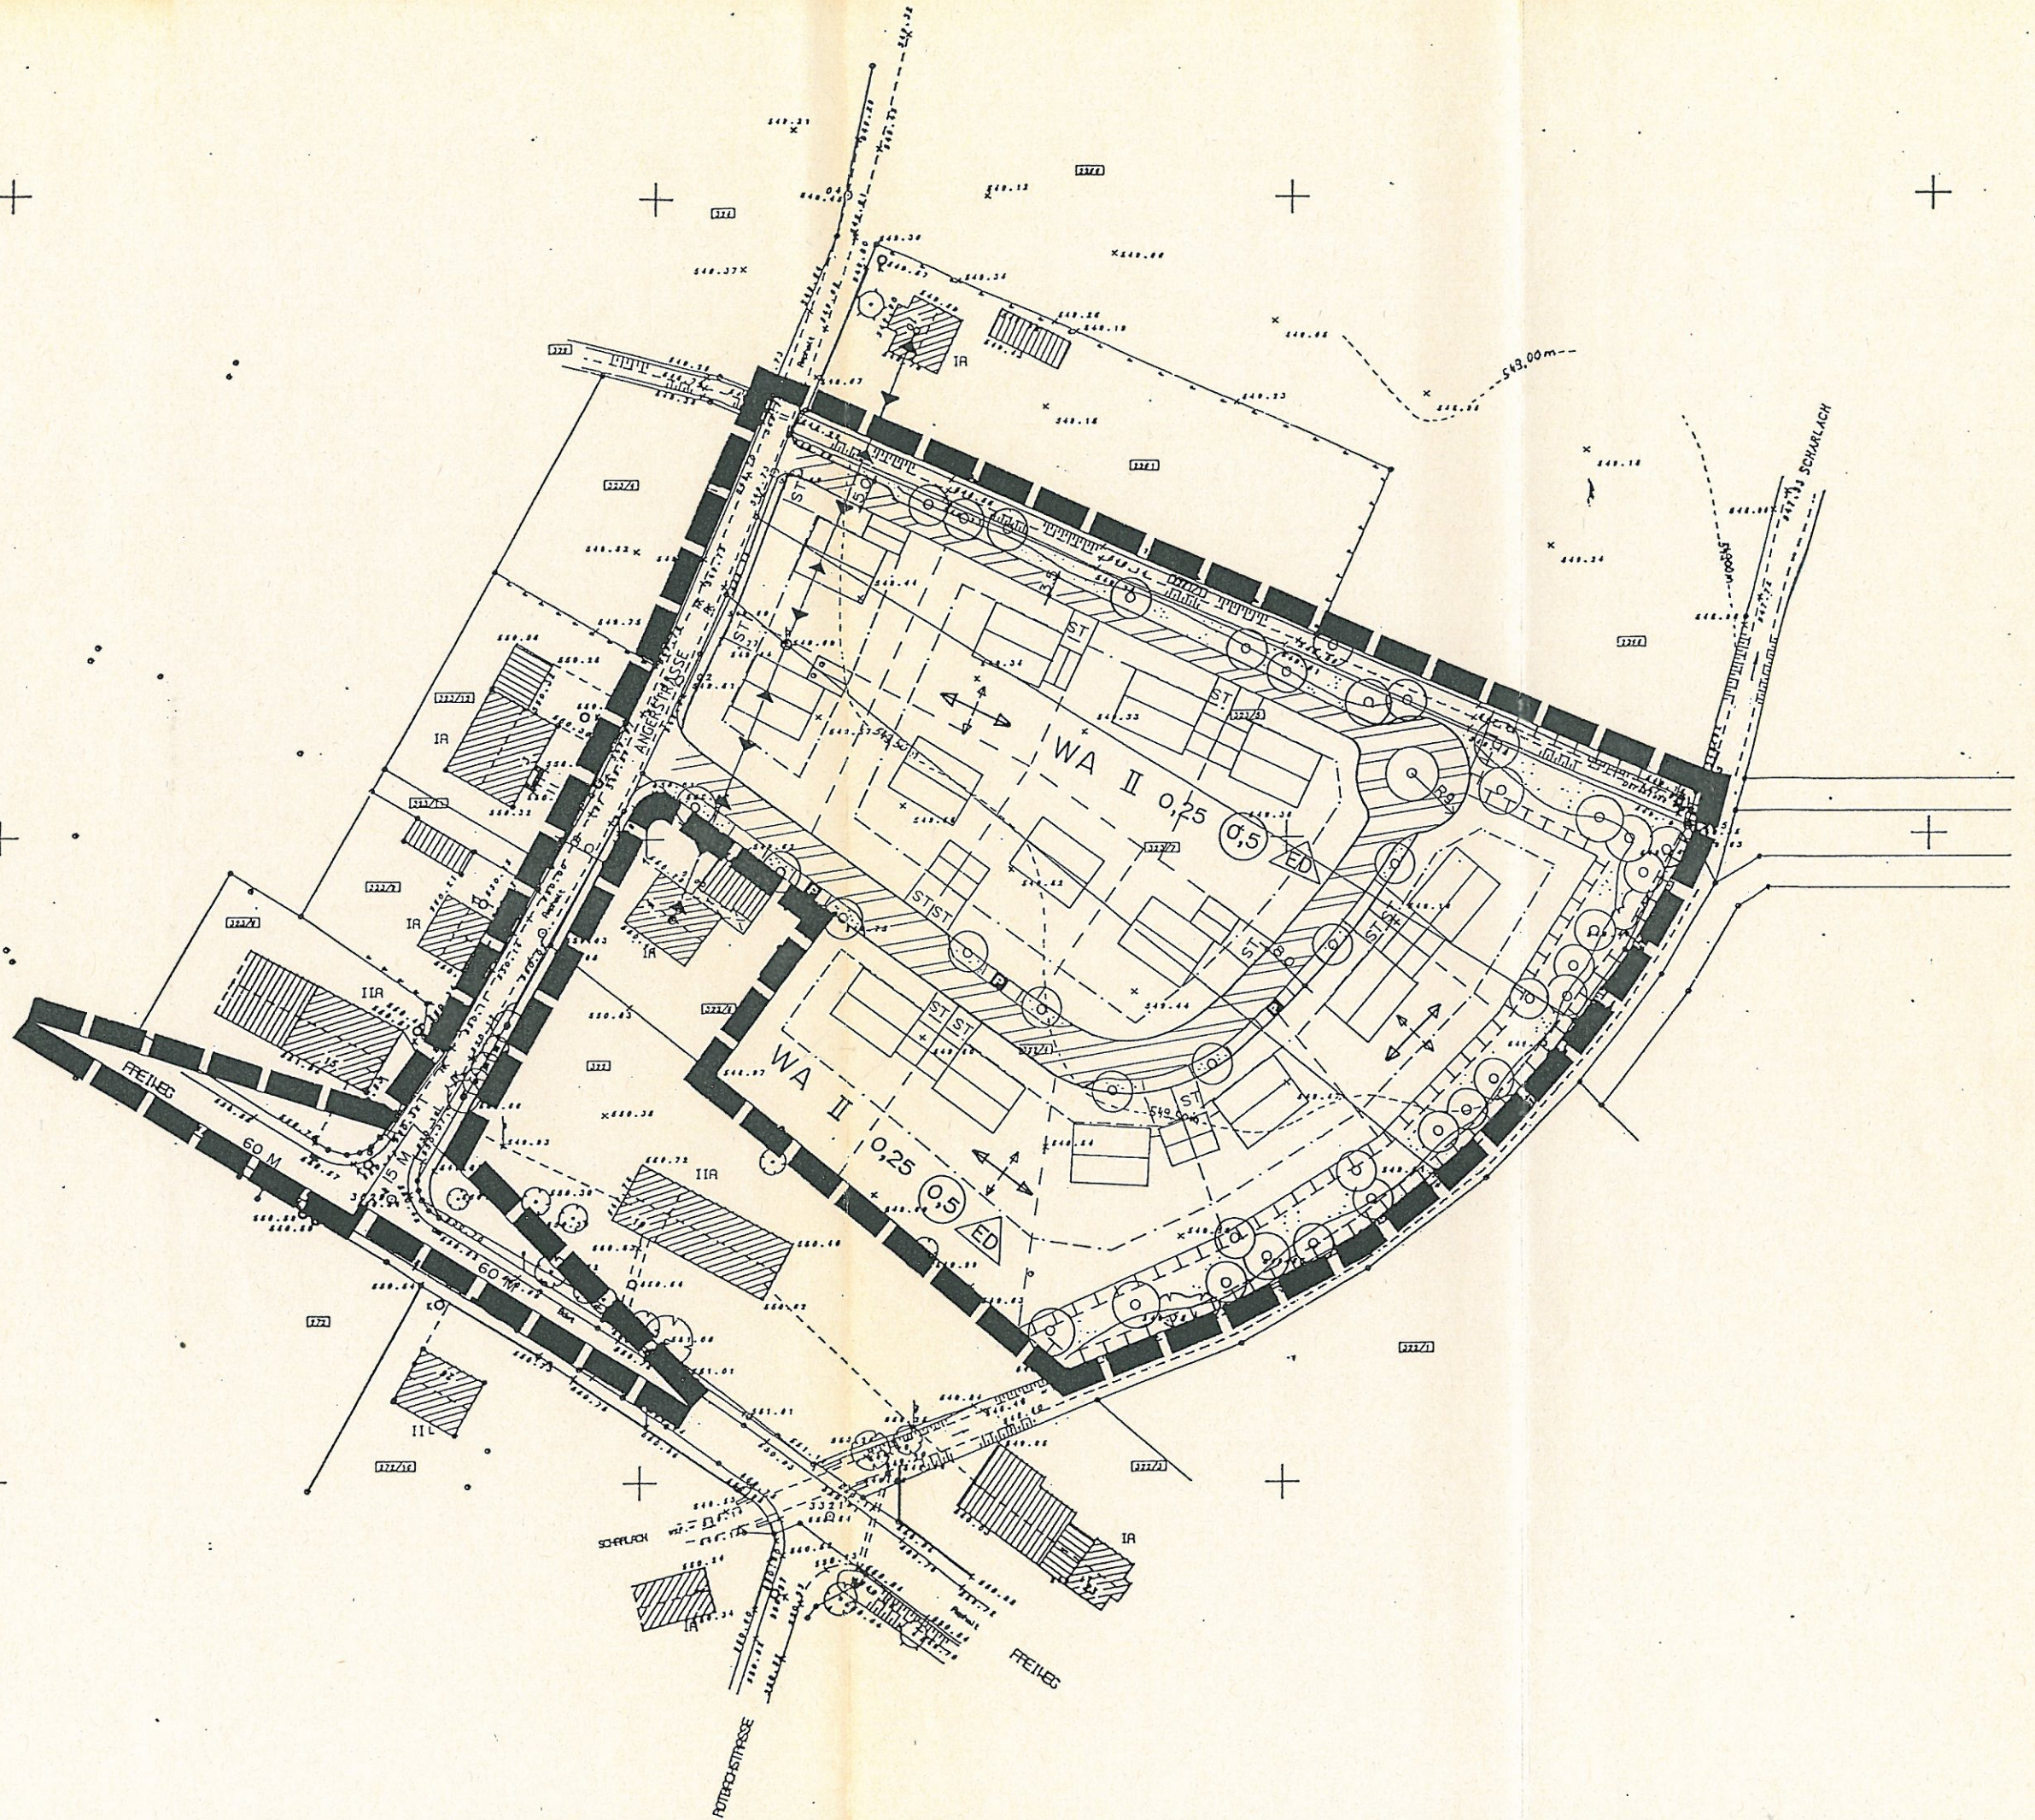

HÖHENANSCHLUSS: Bolzen am Haus Nr II Freiweg ..... 551,420 m üB.NN (Neues System).