


ZEICHENERKLÄRUNG

A) FÜR DIE FESTSETZUNGEN

- GRENZE DES RÄUMLICHEN GELTUNGSBEREICHES
- WR** REINE WOHNGEBIETE
- WA** ALLGEMEINE WOHNGEBIETE
- P** PARKHAUS (FLÄCHE BIS ZUR ÜBERBAUUNG VORLÄUFIG ALS GSt NUTZBAR)
- III** ZAHL DER VÖLLGESCHOSSE ZWINGEND
- 1.0** GESCHOSSFLÄCHENZAHL
- 0.4** GRUNDFLÄCHENZAHL
- +D** DACHGESCHOSSAUSBAU BIS HÖCHSTENS 2/3 DER GRUNDFLÄCHE DES DARUNTERLIEGENDEN GESCHOSSES ZULÄSSIG
- BAUGRENZE
- o** OFFENE BAUWEISE
- g** GESCHLOSSENE BAUWEISE
- FIRSTRICHTUNG
- ABGRENZUNG UNTERSCHIEDLICHER NUTZUNG
- ÖFFENTL. VERKEHRSFLÄCHE
- STRASSENABGRENZUNGSLINIE
- SICHTDREIECKE
- FLÄCHEN MIT GEHRECHT, DINGLICH ZU SICHERN ZU GUNSTEN DER ALLGEMEINHEIT
- Ga** GARAGEN
- TGa** TIEFGARAGEN
- GSt** GEMEINSCHAFTSSTELLPLÄTZE
- PARKANLAGE


B) FÜR DIE HINWEISE

- VORGESCHLAGENE FORM DER BAUKÖRPER
- BESTEHENDE GRUNDSTÜCKSGRENZEN
- 1823** FLURSTÜCKSNUMMER
- 1 usw** BAUGEBIETSNUMMER
- 15** MASSZAHL
- SPIELPLATZ
- VORSCHLAG FÜR DIE TEILUNG DER GRUNDSTÜCKE
- PARKBUCHT
- MÜLLTONNEN
- RAMPEN
- GRÜNSTREIFEN IN ÖFFENTL. VERKEHRSFLÄCHE
- TRAFOSTATION

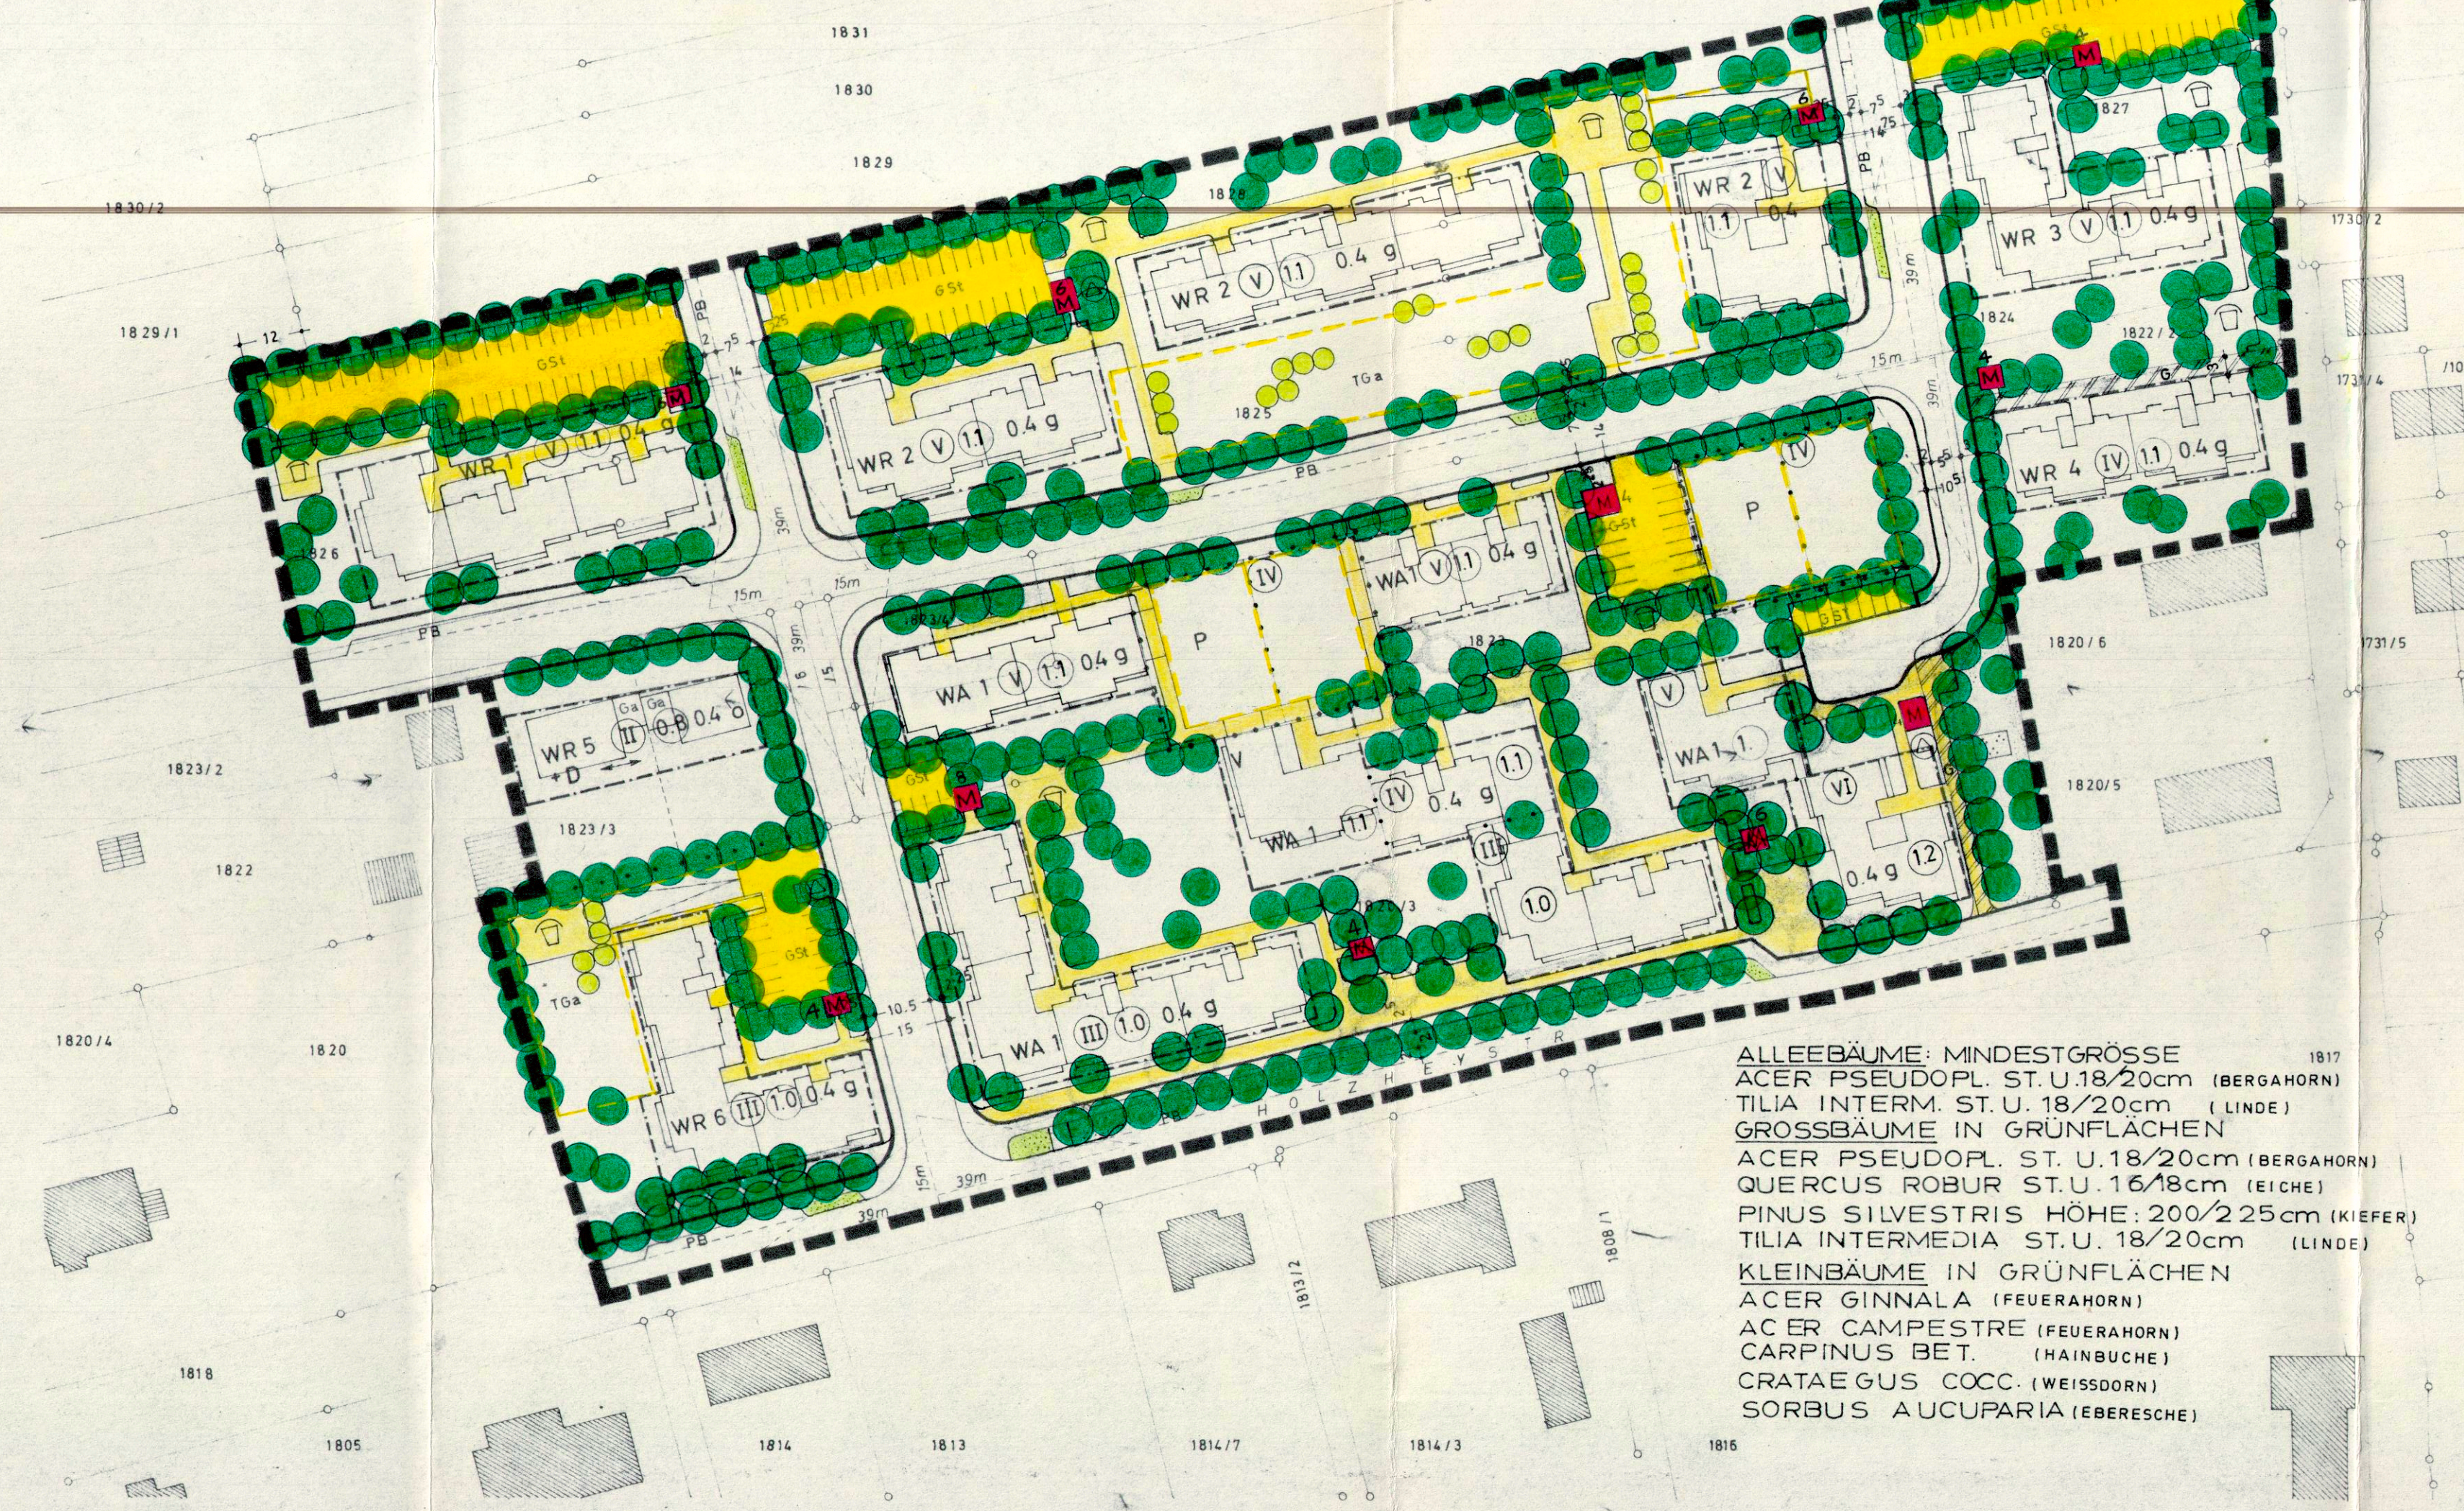

ALLEEBÄUME: MINDESTGRÖSSE  
 ACER PSEUDOPL. ST. U. 18/20cm (BERGAHORN)  
 TILIA INTERM. ST. U. 18/20cm (LINDE)  
 GROSSBÄUME IN GRÜNFLÄCHEN  
 ACER PSEUDOPL. ST. U. 18/20cm (BERGAHORN)  
 QUERCUS ROBUR ST. U. 16/18cm (EICHE)  
 PINUS SILVESTRIS HÖHE: 200/225cm (KIEFER)  
 TILIA INTERMEDIA ST. U. 18/20cm (LINDE)  
 KLEINBÄUME IN GRÜNFLÄCHEN  
 ACER GINNALA (FEUERAHORN)  
 ACER CAMPESTRE (FEUERAHORN)  
 CARPINUS BET. (HAINBUCHE)  
 CRATAEGUS COCC. (WEISSDORN)  
 SORBUS AUCUPARIA (EBERESCHE)

SCHWABMÜNCHEN  
 NÖRDLICH DER HOLZHEYSTRASSE  
 GRÜNORDNUNGSPLAN ZUM  
 BEBAUUNGSPLAN  
 DER NEUEN HEIMAT BAYERN

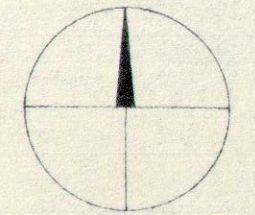

M. 1:1 000

PLANUNG:  
 P. SCHRAUDENBACH DIPL. HORT.  
 8 MÜNCHEN 25  
 SCHNEEMANNSTRASSE 22  
 TEL. 782767  
 MÜNCHEN IM JUNI 1971

*[Handwritten signature]*